



平面図 S=1:25

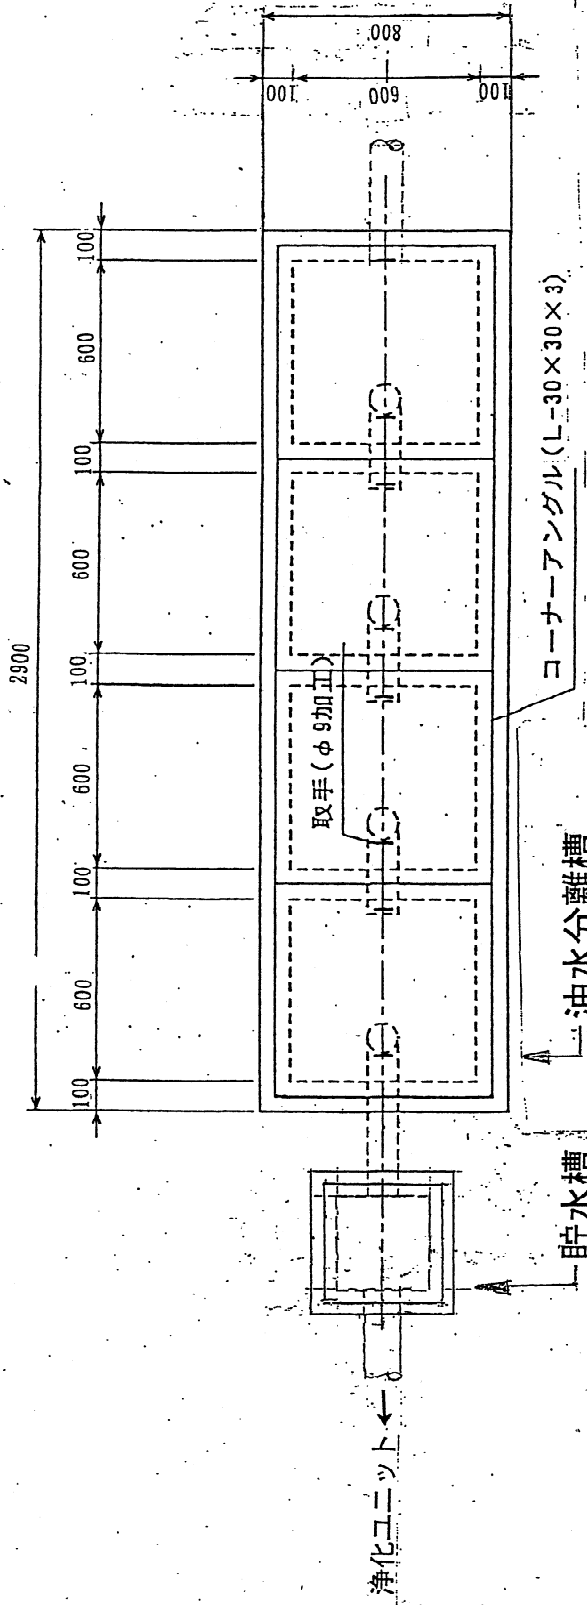

断面図 S=1:25

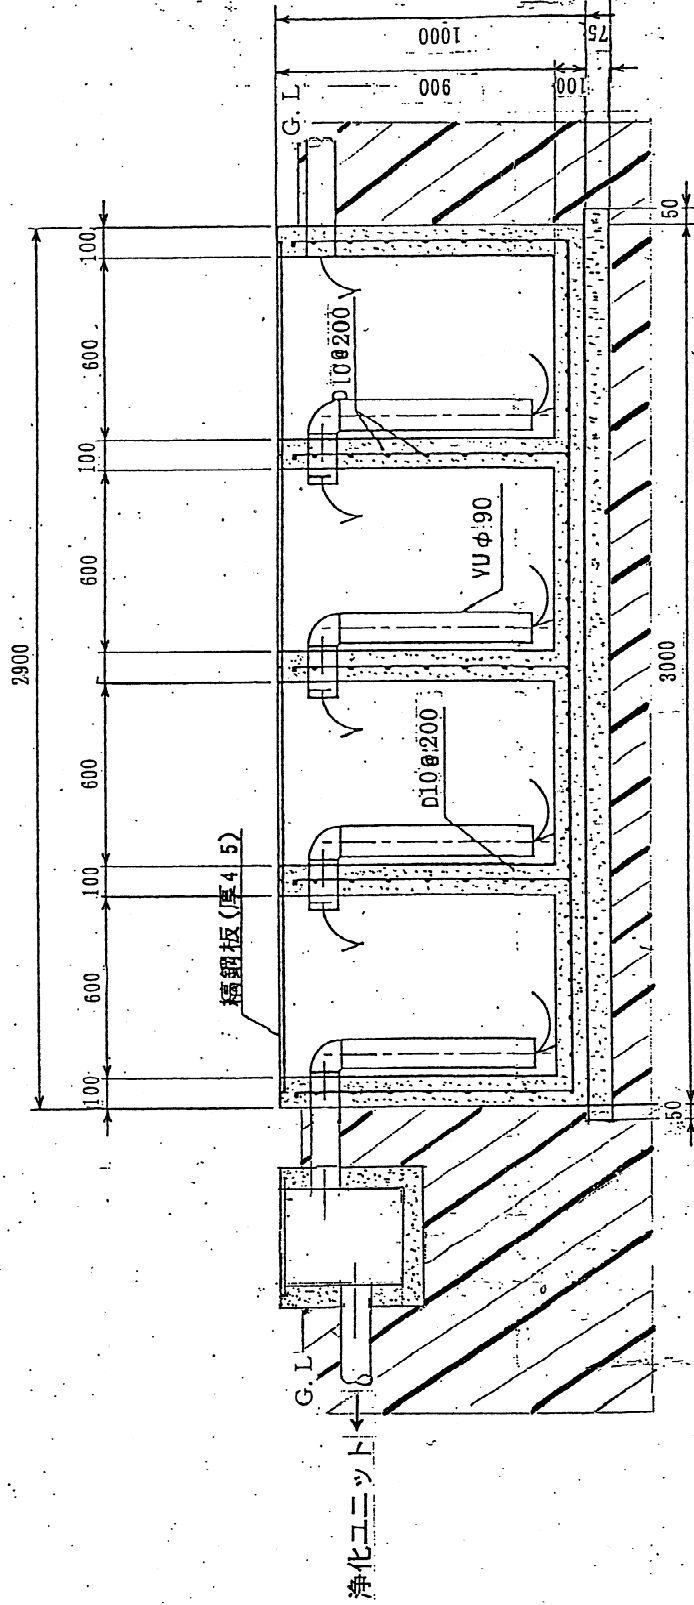

図面番号	工率名称			
	油水分離槽設置図			
設計年月日	設置年月日	承認	設計	製図
平成18年 月 日	平成 年 月 日			